



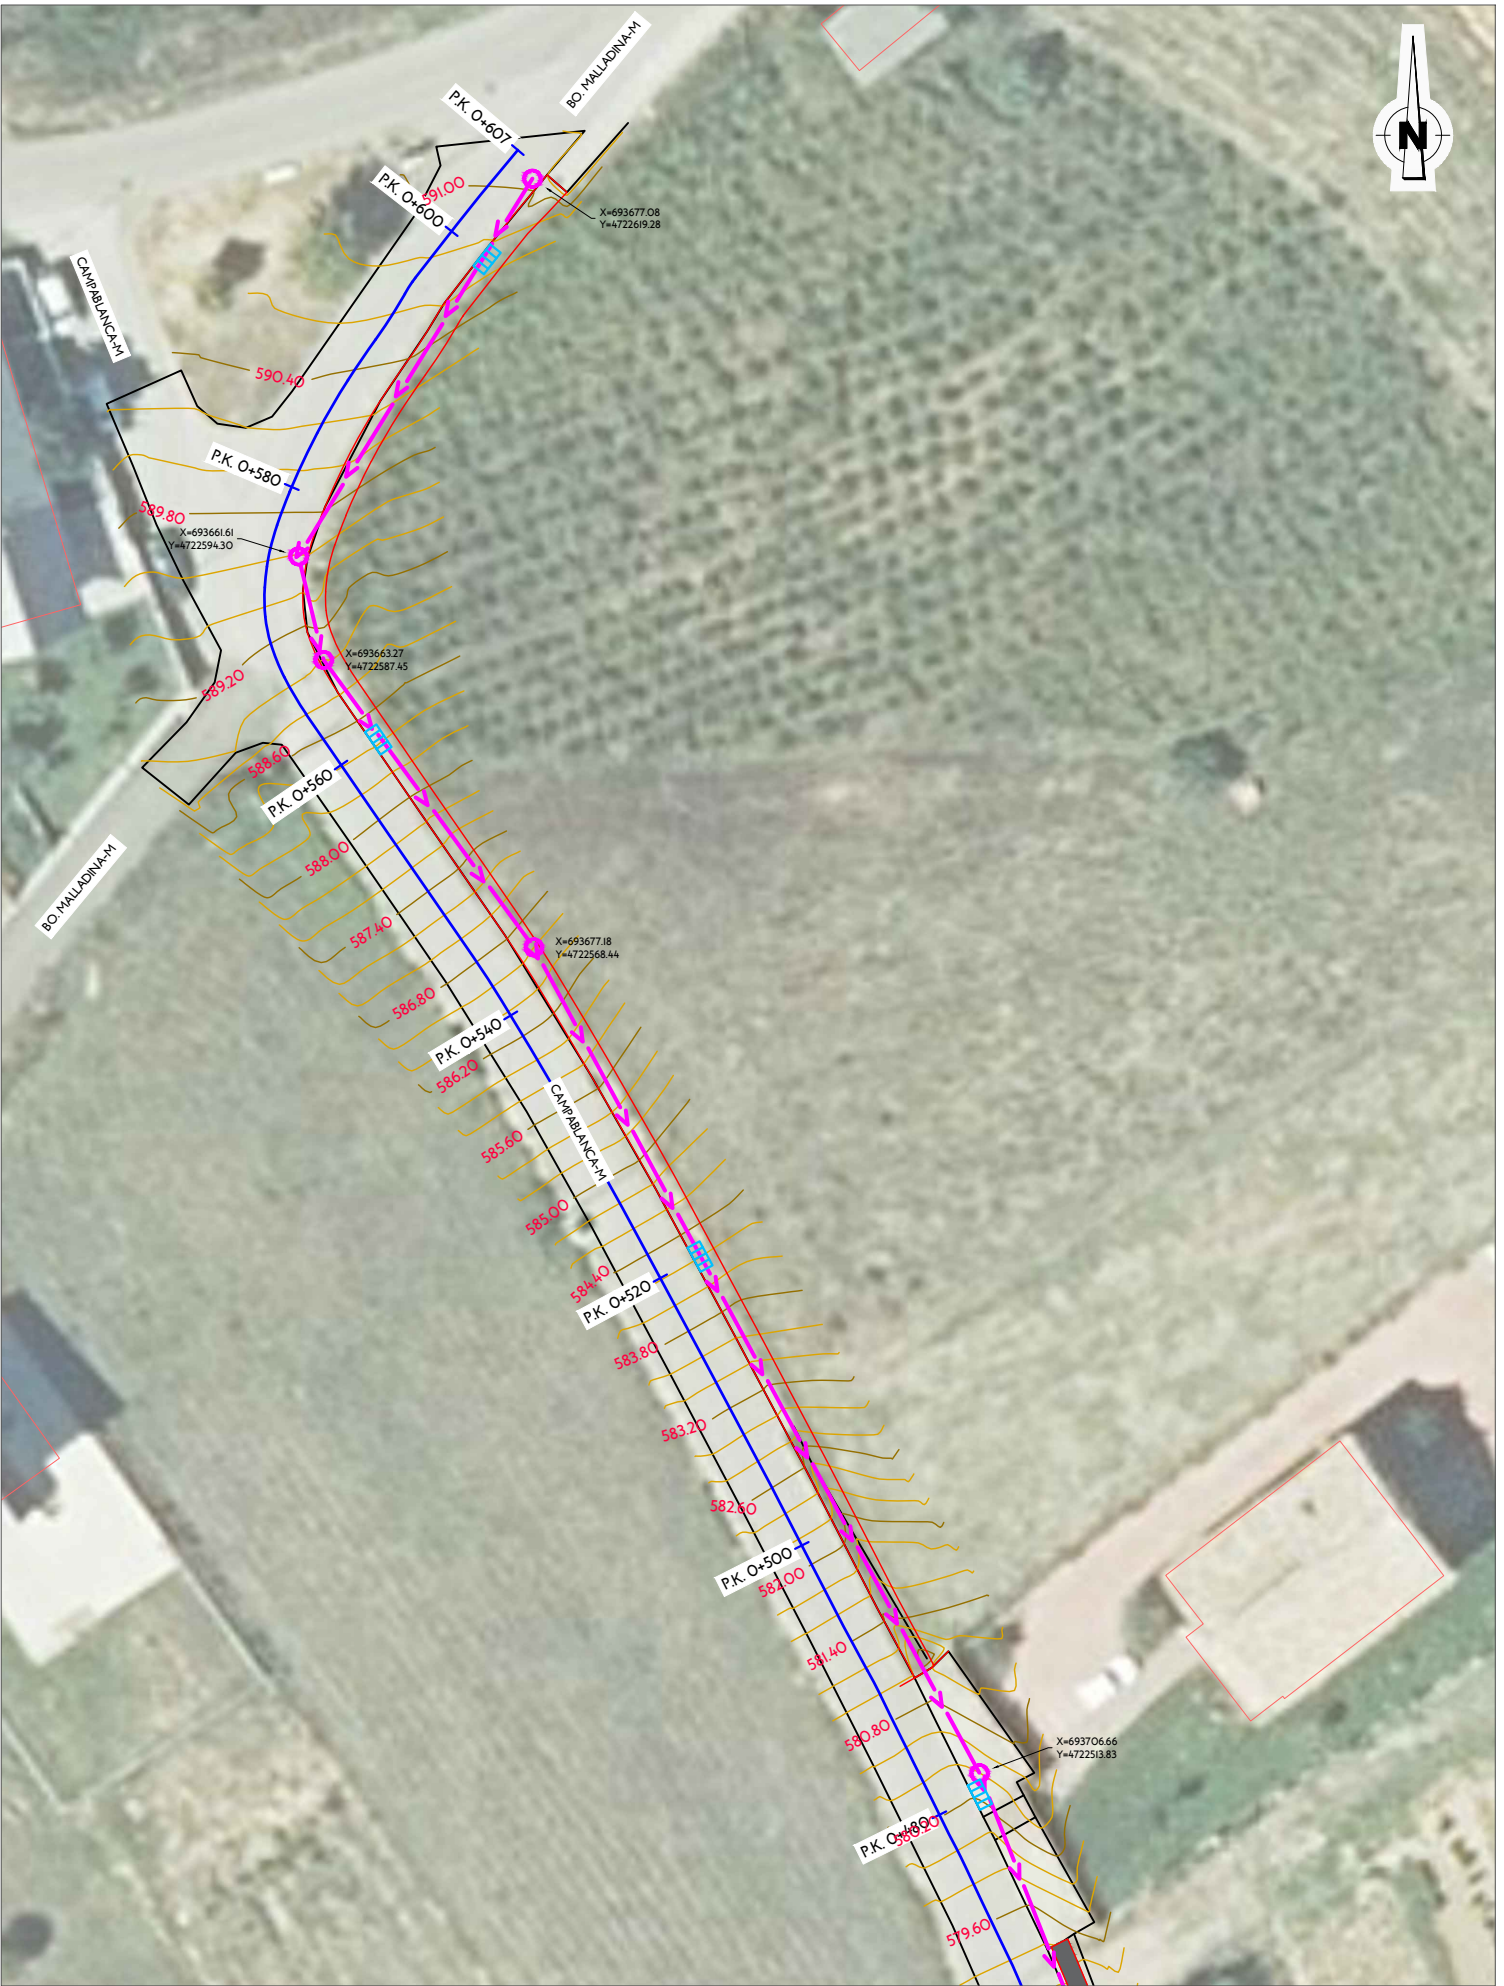

PROMOTOR



EMPRESA

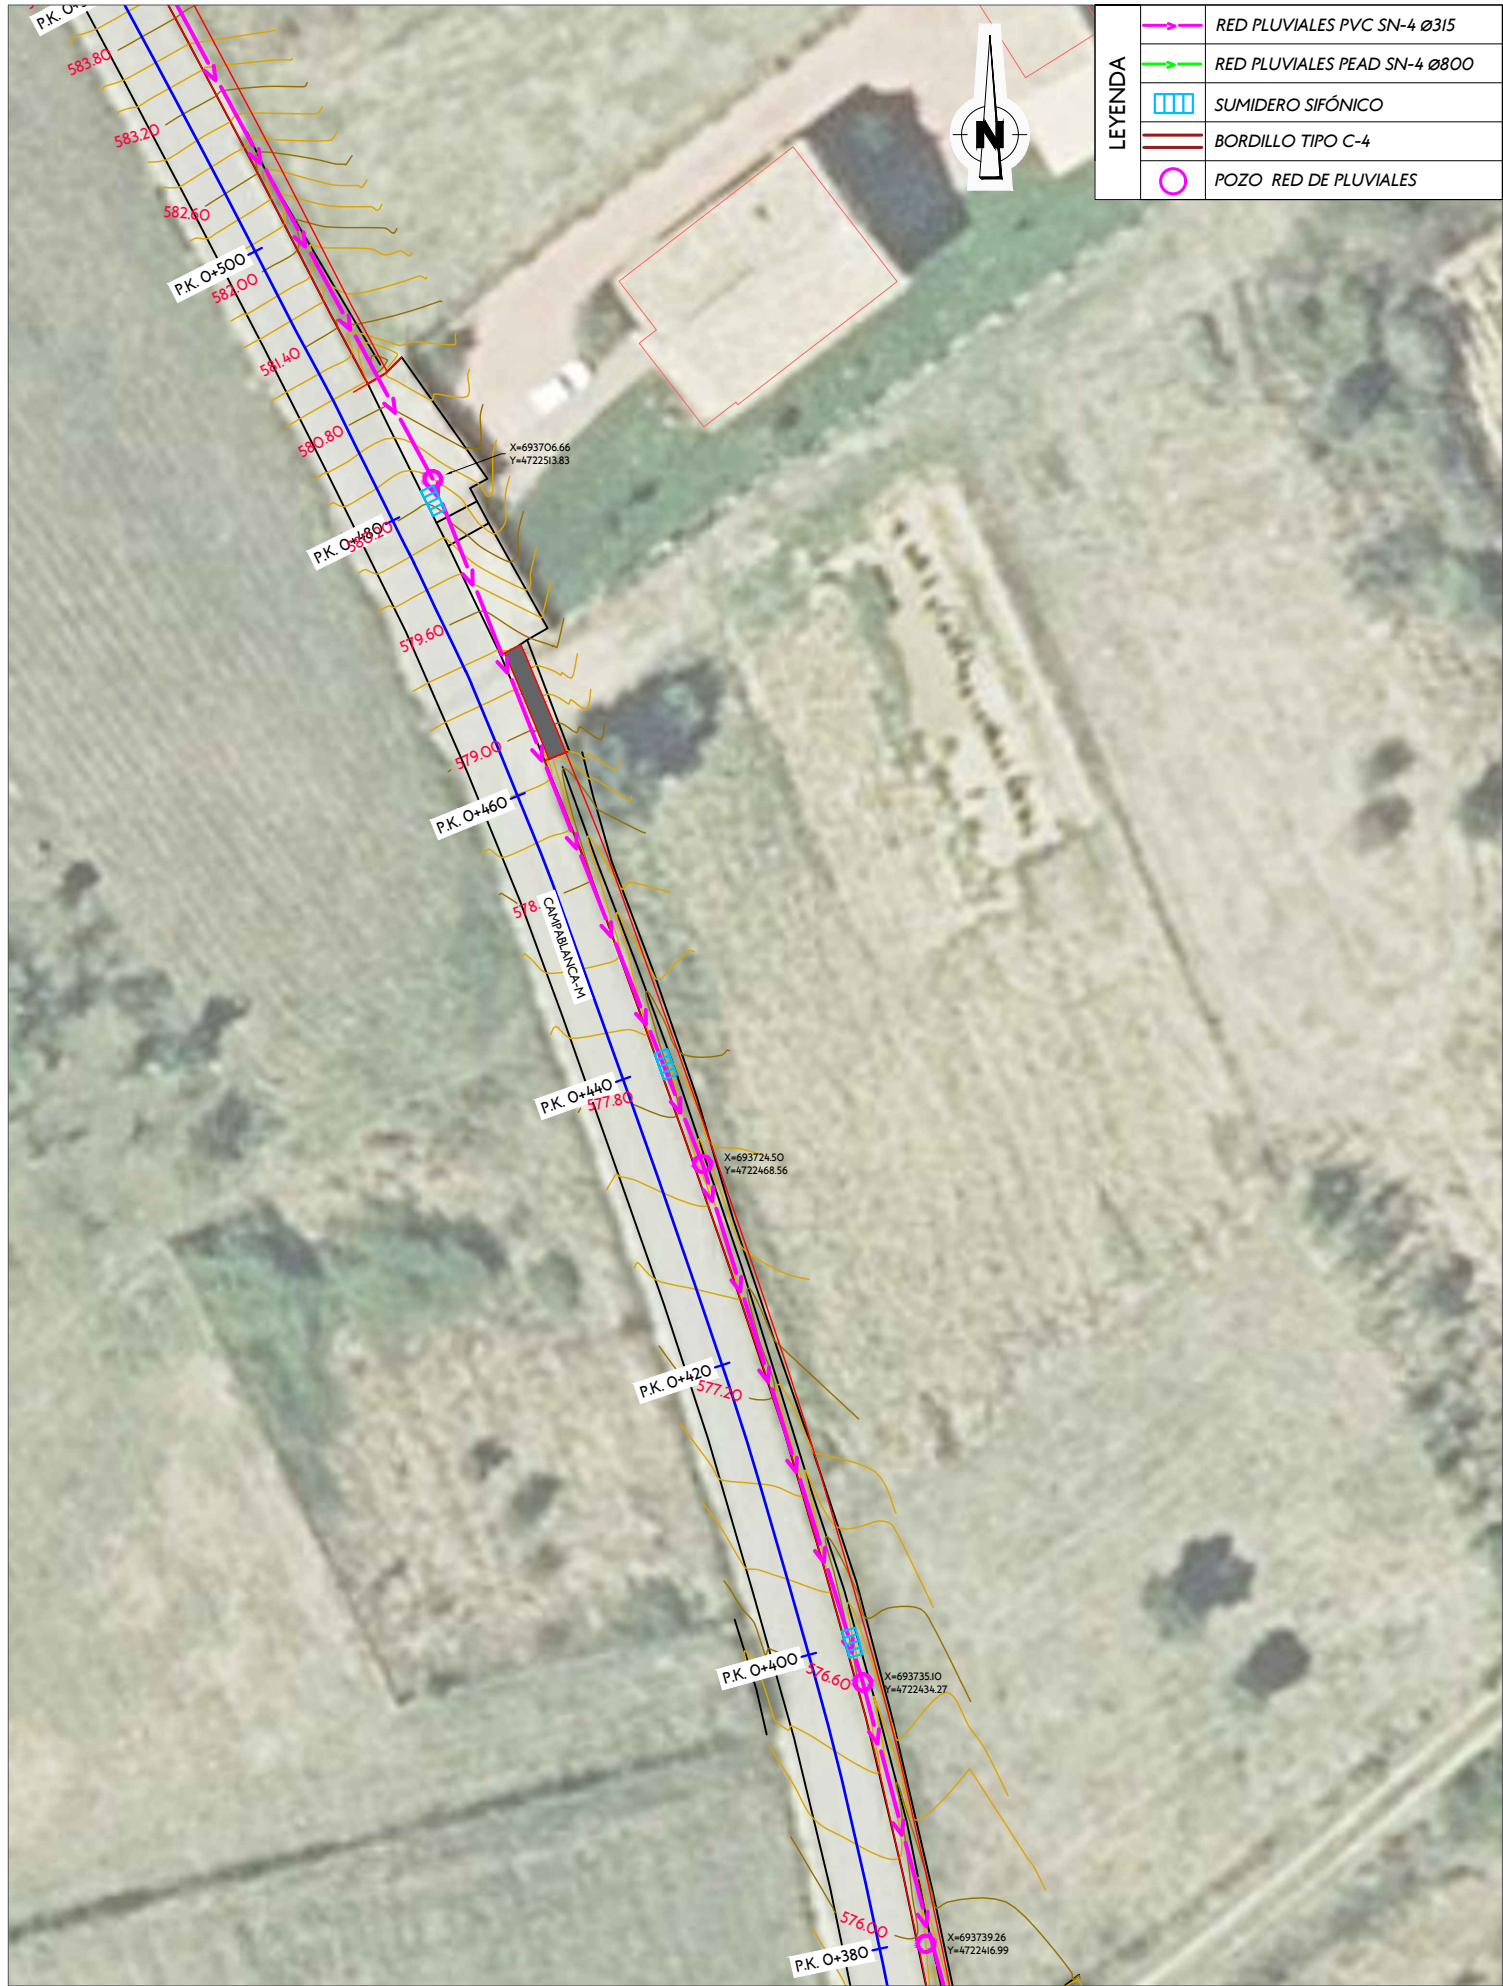

PROYECTO

PROYECTO MODIFICADO. CONSTRUCCIÓN DE ACERAS EN UN TRAMO DE LA CALLE RODERON Y CALLE DE ARRIBA EN CABAÑAS RARAS

AUTOR

MARCOS MÉNDEZ GONZÁLEZ
INGENIERO DE CAMINOS, CANALES Y PUERTOS
COLEGIADO N.º 35.410

FIRMA

FECHA

NOVIEMBRE 2.024

PLANO

PLANTA GENERAL RED DE PLUVIALES

FORMATO

A3

ESCALA 1:500



Nº PLANO

04

HOJA 3 DE 3