


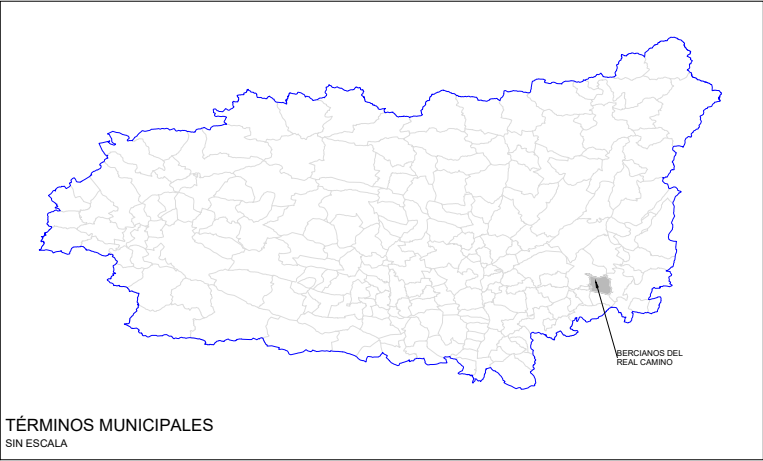

ÍNDICE DE PLANOS	
Plano 01	Situación e índice de planos
Plano 02	Planta General
Plano 03	Replanteo
Plano 04	Perfil Longitudinal
Plano 05	Secciones Tipo
Plano 06	Perfiles Transversales
Plano 07.01	Drenaje. Planta
Plano 07.02	Drenaje. Perfiles
Plano 07.03	Drenaje. Detalles
Plano 08.01	Señalización, balizamiento y defensas. Marcas viales
Plano 08.02	Señalización, balizamiento y defensas. Señalización vertical
Plano 08.03	Señalización, balizamiento y defensas. Balizamiento y defensas
Plano 08.04	Señalización, balizamiento y defensas. Detalles
Plano 09	Servicios afectados. Planta

ÁMBITO DE ACTUACIÓN
ESCALA 1:40.000



TÍTULO:
ENSANCHE Y MEJORA DE LA CARRETERA LE-6701 DE N-120 A
BERCIANOS DEL REAL CAMINO



EL INGENIERO DE CAMINOS
AUTOR DEL PROYECTO:
MARCOS MÉNDEZ GONZÁLEZ

ESCALA:
0 400 m 800 m
EN ORIGINAL UNE A-3 1:40.000

FECHA:
ENERO
2026

TÍTULO DEL PLANO:
SITUACIÓN

Nº DE PLANO:
01
Nº DE PÁGINA:
HOJA 1 DE 1